


COMUNE DI MAGLIANO ALFIERI

Appartamento n.2

Scala 1:100

LOTTO "B" - COMMERCIALE/ARTIGIANALE E
RESIDENZIALE
BLOCCO 1

PIANO PRIMO

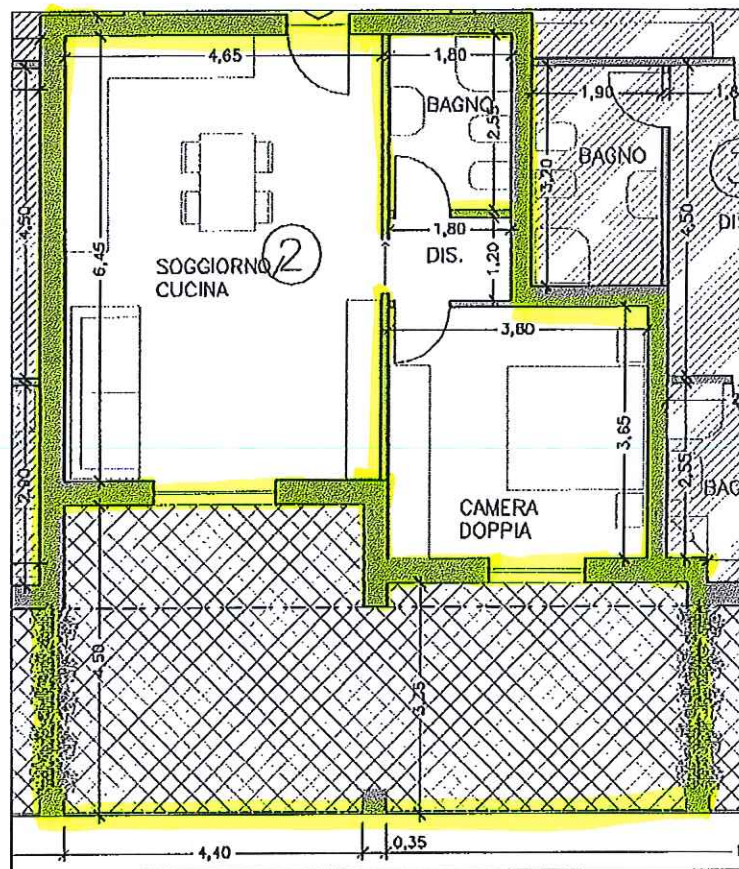

Superficie lorda appartamento = 59.40 mq

Superficie terrazze = 36.76 mq

Superficie scale e corridoi al Piano Primo = 28.00 mq

Superficie Commerciale = 76.03mq


COMUNE DI MAGLIANO ALFIERI

Appartamento n.5

Scala 1:100

LOTTO "B" - COMMERCIALE/ARTIGIANALE E
RESIDENZIALE
BLOCCO 1

PIANO PRIMO

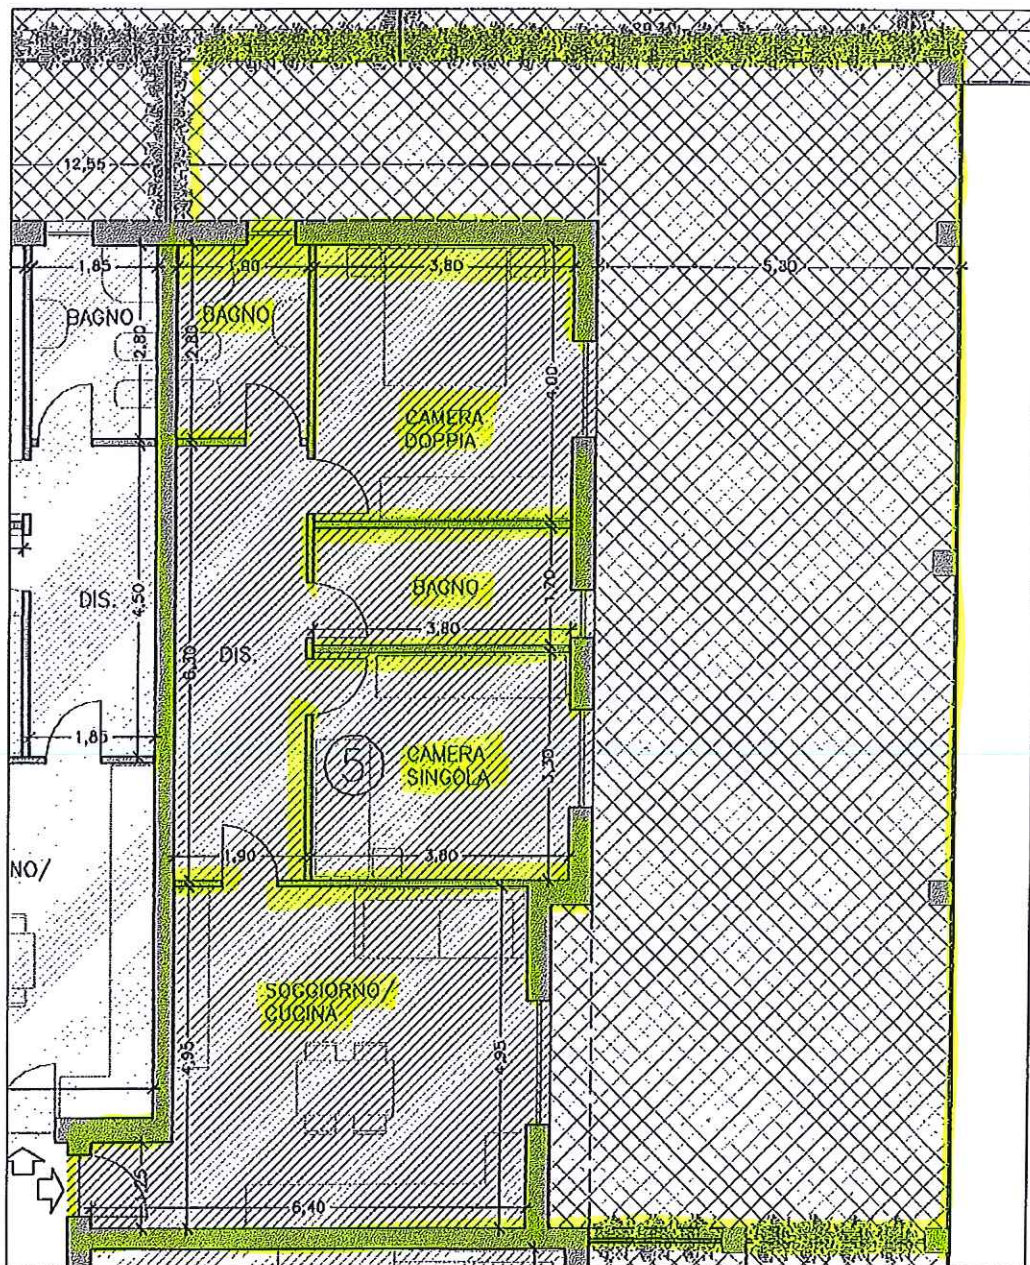

Superficie lorda appartamento = 91.95 mq

Superficie terrazze = 108.39mq

Superficie scale e corridoi al Piano Primo = 28.00 mq

Superficie Commerciale = 130.07mq


COMUNE DI MAGLIANO ALFIERI

Appartamento n.3

Scala 1:100

LOTTO "B" - COMMERCIALE/ARTIGIANALE E
RESIDENZIALE
BLOCCO 1

PIANO PRIMO

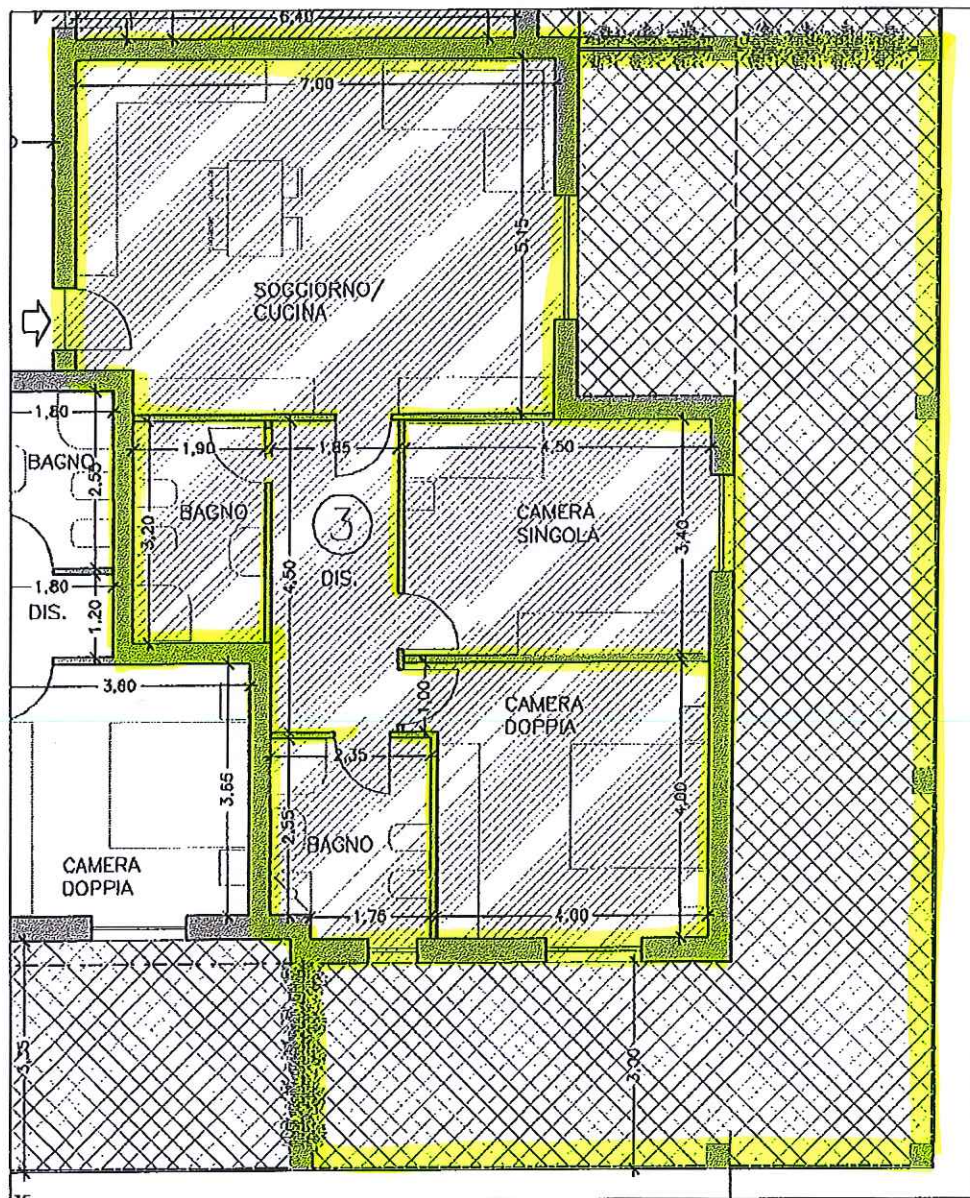

Superficie lorda appartamento = 102.98 mq

Superficie terrazze = 79.20mq

Superficie scale e corridoi al Piano Primo = 28.00 mq

Superficie Commerciale = 132.34mq